

Жер учаскесінің кадастрлық нөмірі - 01-160-013-673

Жер пайдаланушы - Зеренді ауданының "Білім беру бөлімі" мемлекеттік мекемесі, Қазақстан Республикасы, Ақмола облысы, Зеренді ауданы, Зеренді селосы, Ленин көшесі, 43 үй

Жер учаскесіне тұрақты жер пайдалану құқығы

Жер учаскесінің алаңы - 1.79 га.

Жер учаскесін мақсатты тағайындау - мектеп ғимаратына қызмет көрсету үшін

Жер учаскесін пайдаланудағы шектеулер мен ауыртпалықтар - жоқ

Жер учаскесінің бөлінуі - бөлінбейді

Актінің берілу негізі - 2007 жылғы 2 ақпандағы № 7208 Ақмола облысы Зеренді ауданы әкімдігінің жанындағы жылжымайтын мүлікті жария ету жөніндегі комиссияның шешімі

Кадастровый номер земельного участка - 01-160-013-673

Землепользователь - Государственное учреждение "Отдел образования" Зерендинского района, ул.Ленина, дом 43, село Зеренда, Зерендинский район, Акмолинская область, Республика Казахстан

Право постоянного землепользования на земельный участок

Площадь земельного участка - 1.79 га.

Целевое назначение земельного участка - для обслуживания здания школы

Ограничения в использовании и обременения земельного участка - нет


Делимость земельного участка - неделимый

Основание выдачи акта - Решение комиссии по проведению легализации недвижимого имущества при акимате Зерендинского района Акмолинской области от 2 февраля 2007 года № 7208

Жер учаскесінің ЖОСПАРЫ ПЛАН земельного участка

Учаскенің орналасқан жері - Қазақстан Республикасы, Ақмола облысы, Зеренді ауданы, Исаковқа селолық округі, Исаковқа селосы

Местоположение участка - село Исаковқа, Исаковский сельский округ, Зерендинский район, Акмолинская область, Республика Казахстан

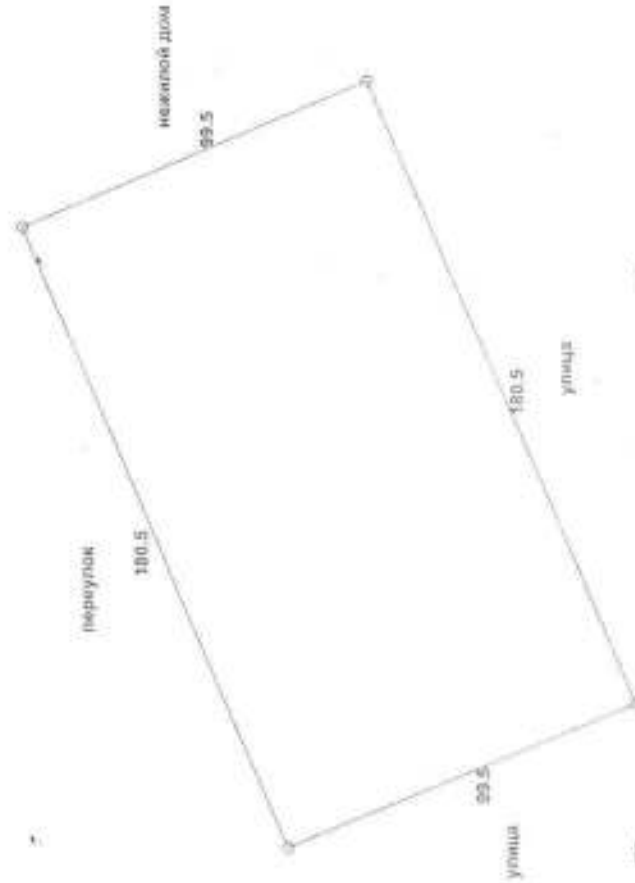

Масштаб 1: 2000